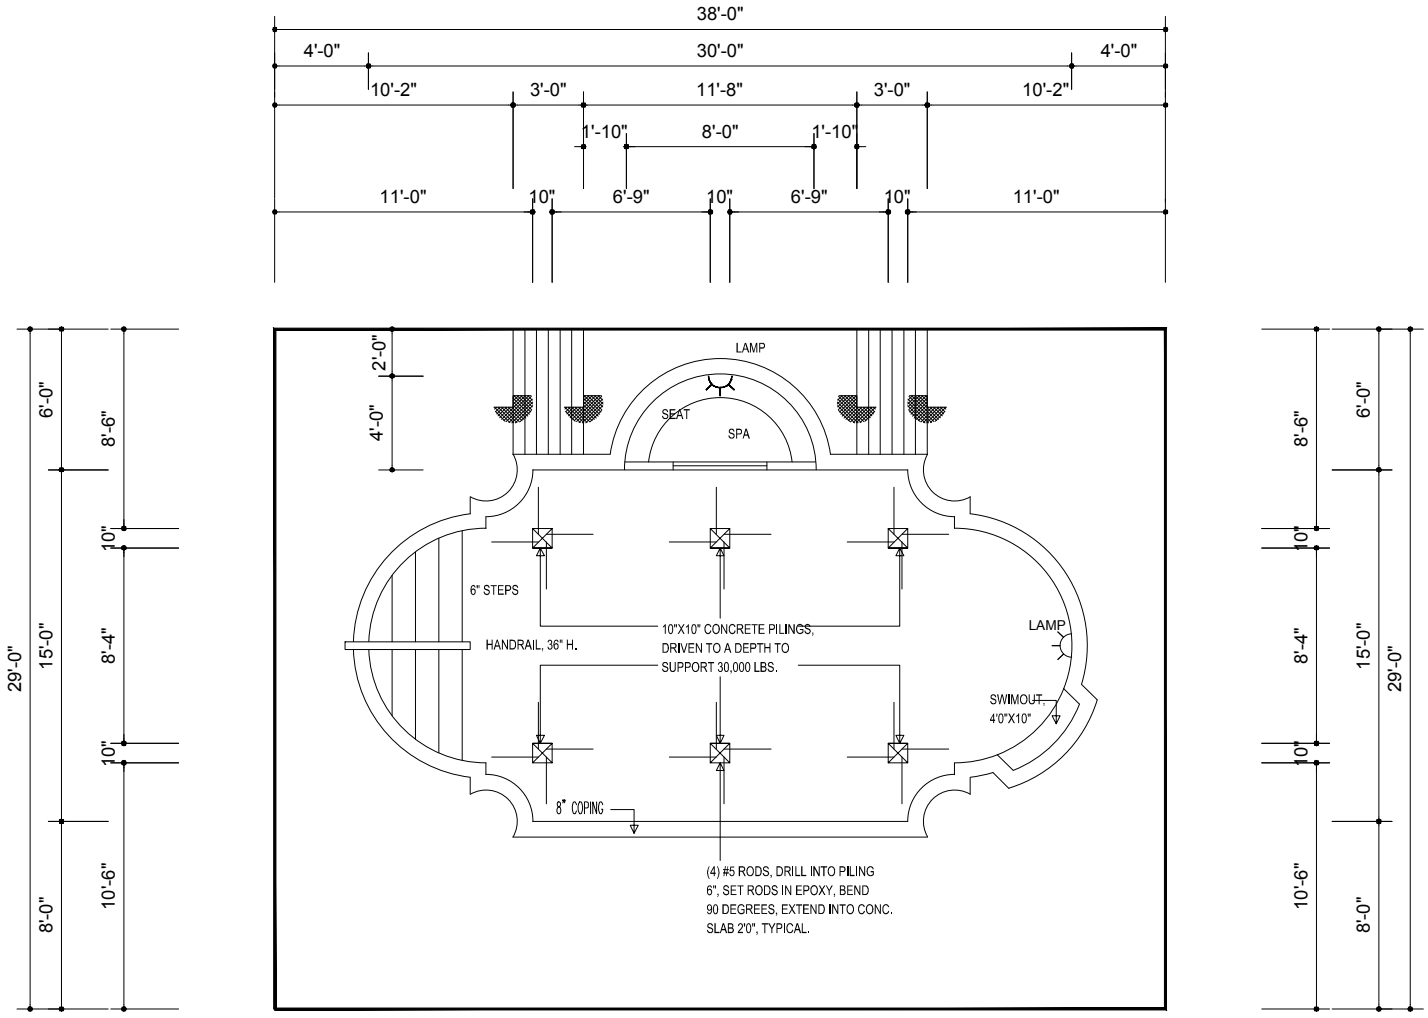
38'-0"
4'-0"
30'-0"
4'-0"
10'-2"
3'-0"
11'-8"
3'-0"
10'-2"
1'-10"
8'-0"
1'-10"
11'-0"
10"
6'-9"
10"
6'-9"
10"
11'-0"
29'-0"
6'-0"
8'-6"
10"
15'-0"
8'-4"
10"
8'-0"
10'-6"
2'-0"
4'-0"
LAMP
SEAT
SPA
6" STEPS
HANDRAIL, 36" H.
10"X10" CONCRETE PILINGS,
DRIVEN TO A DEPTH TO
SUPPORT 30,000 LBS.
LAMP
SWIMOUT,
4'0"X10"
8" COPING
(4) #5 RODS, DRILL INTO PILING
6", SET RODS IN EPOXY, BEND
90 DEGREES, EXTEND INTO CONC.
SLAB 2'0", TYPICAL.

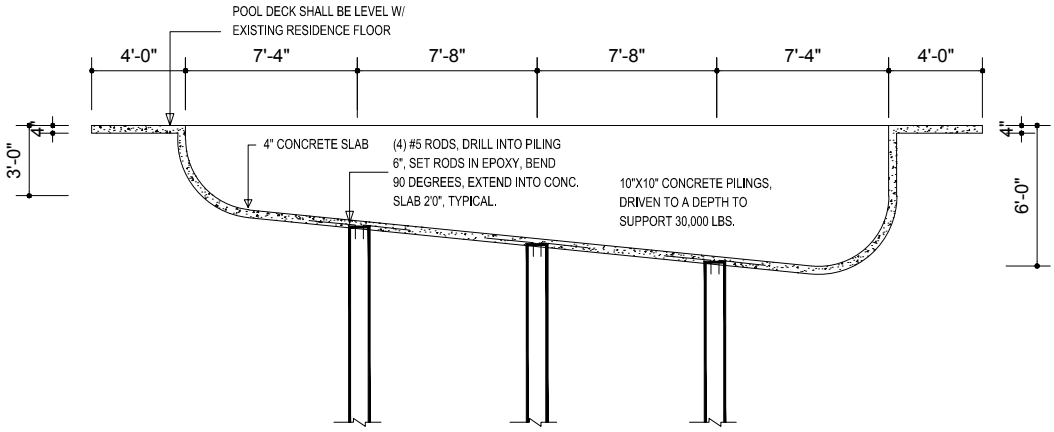
POOL DECK SHALL BE LEVEL W/
EXISTING RESIDENCE FLOOR
4'-0"
7'-4"
7'-8"
7'-8"
7'-4"
4'-0"
4"
3'-0"
4" CONCRETE SLAB
(4) #5 RODS, DRILL INTO PILING
6", SET RODS IN EPOXY, BEND
90 DEGREES, EXTEND INTO CONC.
SLAB 2'0", TYPICAL.
10"X10" CONCRETE PILINGS,
DRIVEN TO A DEPTH TO
SUPPORT 30,000 LBS.
4"
6'-0"